


PŮDORYS 1.NP M 1:50

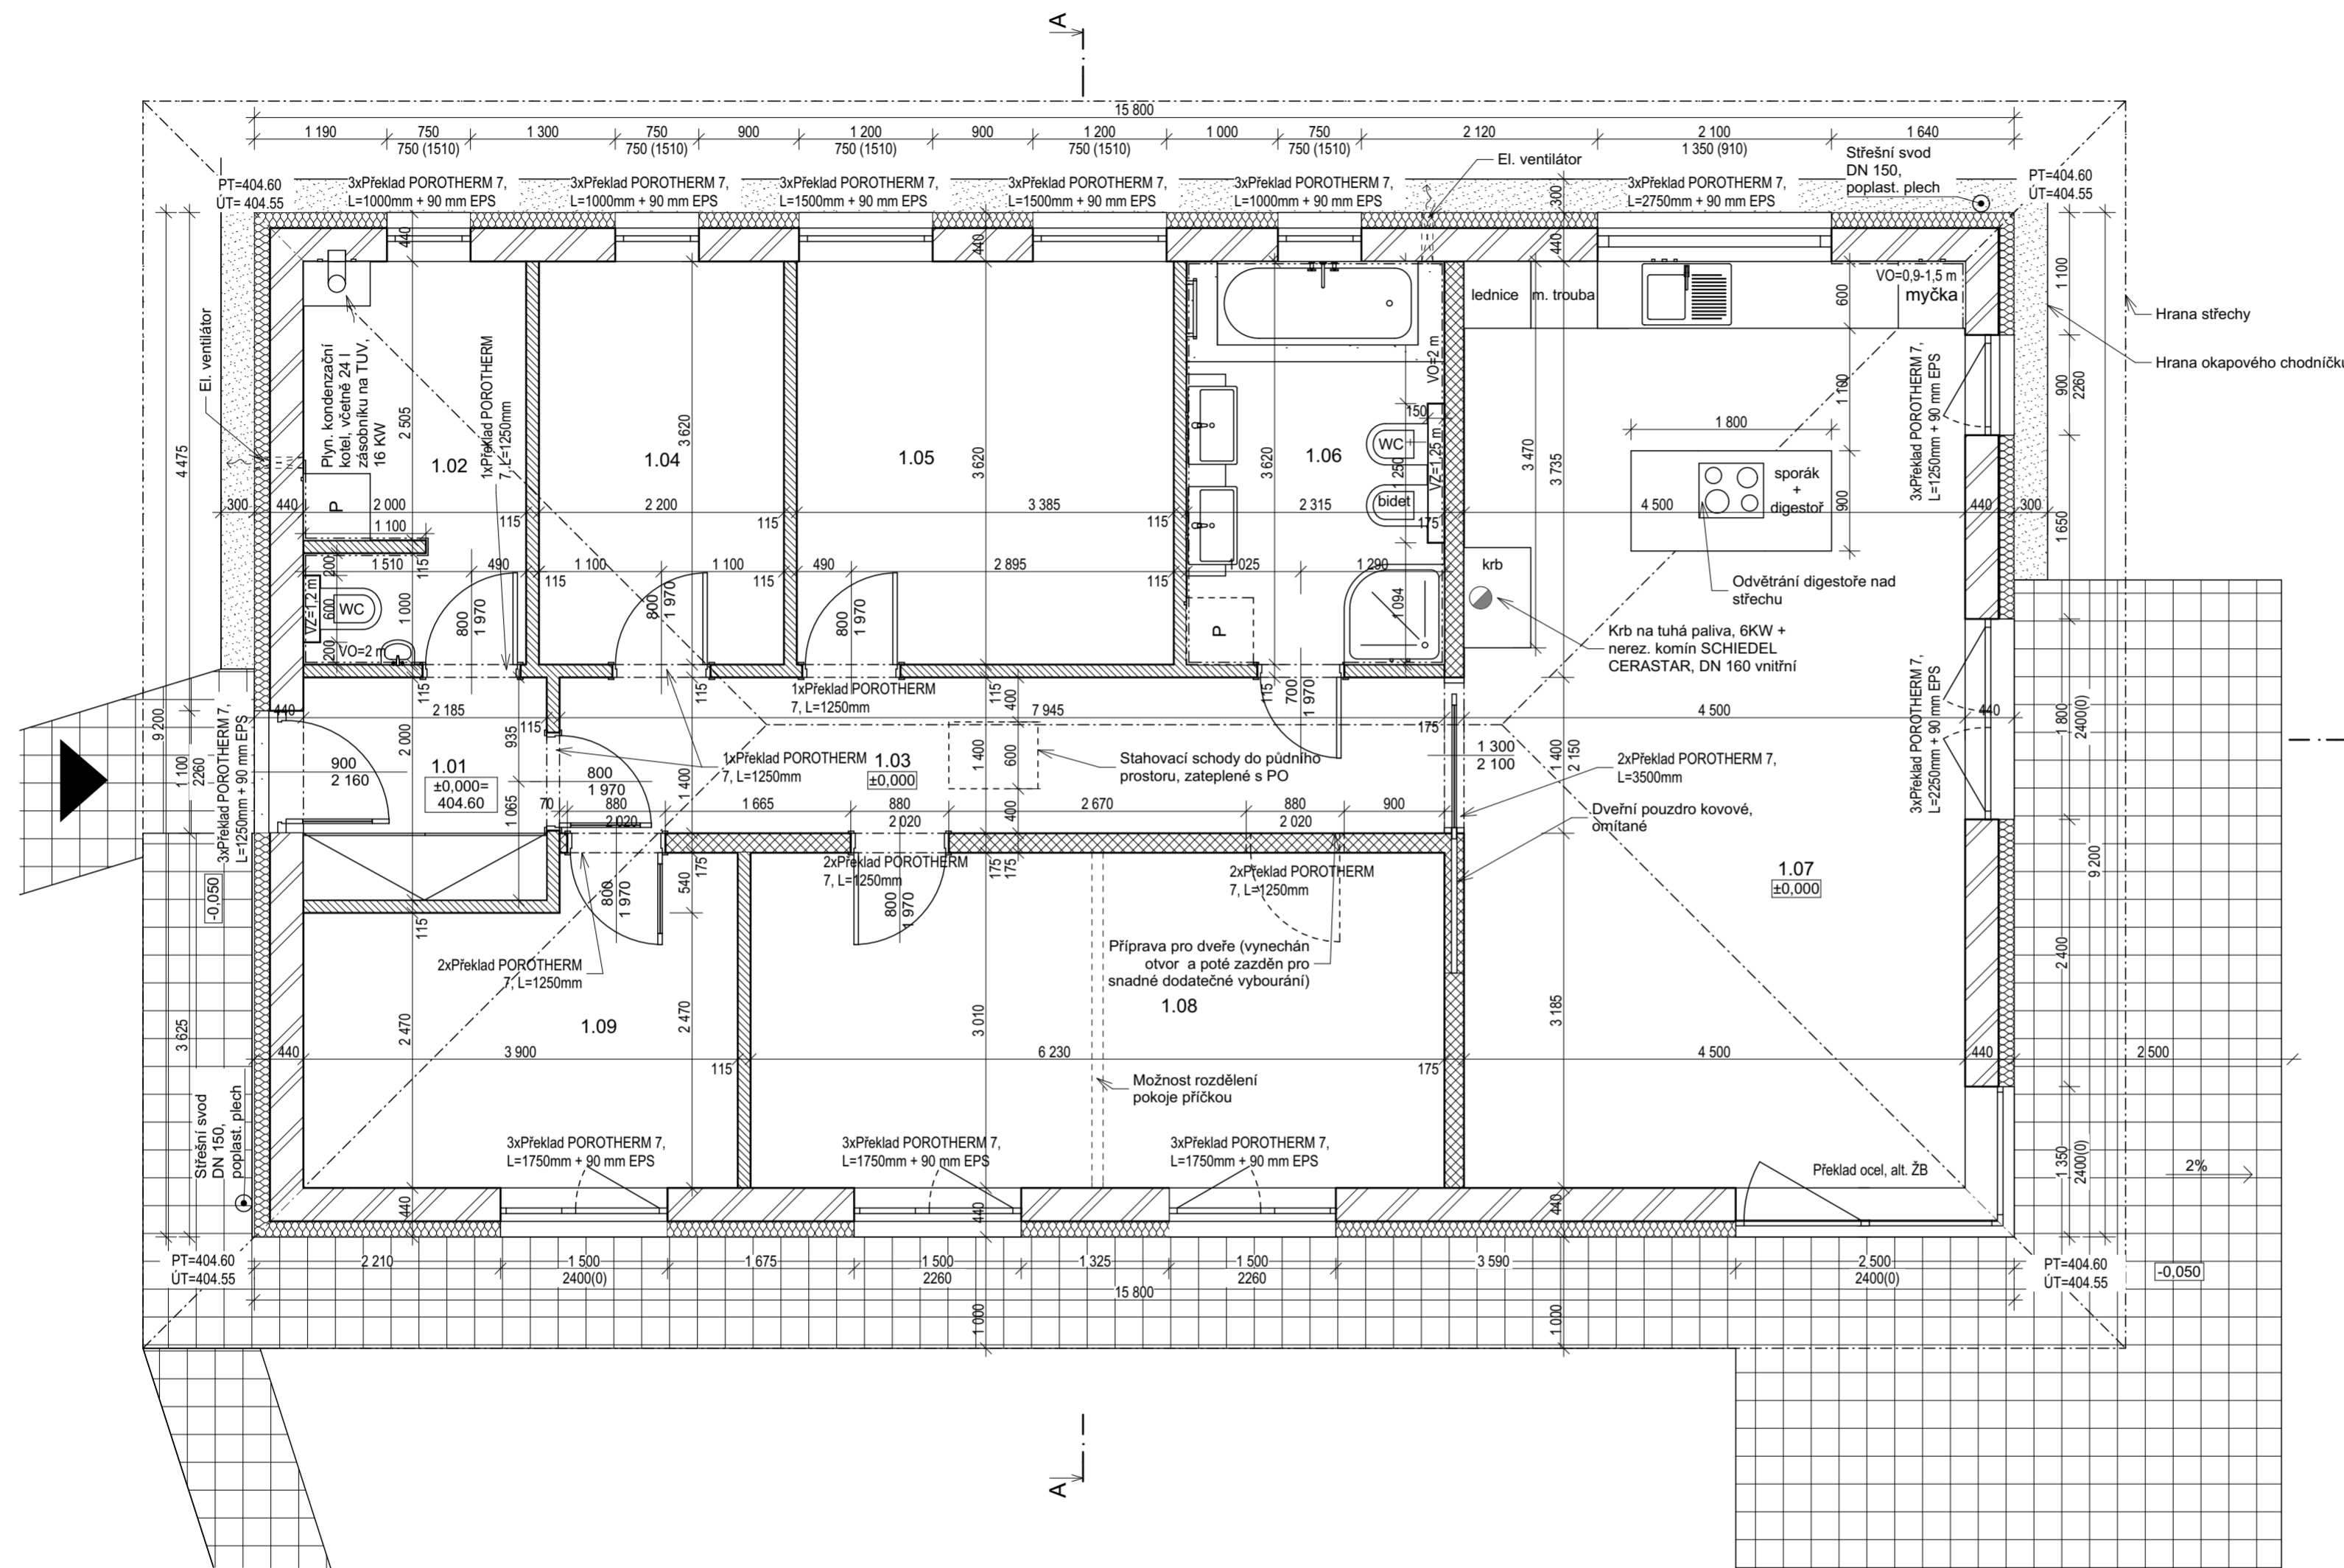

LEGENDA MATERIÁLŮ:

- OBVODOVÉ NOSNÉ ZDIVO Z KERAMICKÝCH TVÁRNIC POROTHERM 30 PROFÍ NA LEPIDLO TL. 300 MM + EPS 70 F TL. 140 MM, CELKEM TL. 440 MM
- VNITŘNÍ NOSNÉ ZDIVO Z KERAMICKÝCH TVÁRNIC POROTHERM 17,5 PROFÍ NA LEPIDLO TL. 175 MM
- VNITŘNÍ PŘÍČKOVÉ ZDIVO Z KERAMICKÝCH TVÁRNIC POROTHERM 11,5 PROFÍ NA LEPIDLO TL. 115 MM
- Zámková dlažba
- Okapový chodníček - kačírek


Č.	Název místnosti	Plocha (m2)	Podlahová krytina	Poznámka
1.01	ZÁDVEŘÍ	4,56	DLAŽBA	
1.02	TECH. MÍSTNOST + WC	7,15	DLAŽBA	KER. OBKLAD, V=2M
1.03	CHODBA	11,12	LAMINÁT. PLOVOUCÍ	
1.04	ŠATNA	8,07	LAMINÁT. PLOVOUCÍ	
1.05	LOŽNICE	12,25	LAMINÁT. PLOVOUCÍ	
1.06	KOUPELNA	8,38	DLAŽBA	KER. OBKLAD, V=2M
1.07	OBÝVACÍ POKOJ + KK	38,98	LAMINÁT. PLOVOUCÍ	
1.08	DĚTSKÝ POKOJ	19,32	LAMINÁT. PLOVOUCÍ	
1.09	PRACOVNA	10,79	LAMINÁT. PLOVOUCÍ	
		120,62 m <sup>2</sup>		

POZNÁMKA:

- PROJEKT JE URČEN POUZE PRO ÚČELY STAVEBNÍHO POVOLENÍ
- JEDNOTLIVÉ STAVEBNÍ KČE JE TŘEBA STATICKY POSODIT V DALŠÍ ČÁSTI P.D.
- PŘESNÉ ROZMĚRY VÝPLNÍ OTVORŮ JE TŘEBA PŘED ZAPOČETÍM VÝROBY PŘESNĚ ZAMĚŘIT
- VÝROBCE A PŘESNÝ TYP DLAŽEB, OBKLADŮ A ZARIZOVACÍCH PŘEDMĚTŮ DLE VÝBĚRU INVESTORA
- VÝŠKY UPRAVENÉHO TERÉNU JSOU ORIENTAČNÍ A PŘI PROVÁDĚNÍ MOHOU BÝT MĚNĚNY
- VEŠKERÉ PROSTUPY SKRZ PAROZÁBRANU DOKONALE UTĚSNIT SYSTÉMOVOU PÁSKOU
- BETON. ROZNAŠEČÍ VRSTVA PODLAH JE OD STĚN ODDĚLENA DIL. PÁSKEM IZOLACE URSA TL.20MM

±0,000=+404.60 m.n.m, Bp.v.

Hl. projektant Ing. arch. Jan Klein	Investor Dřevospol Šťastný Záhoří, spol. s r.o. Záhoří 39, 391 65 Záhoří	Datum 3-2015	 <b>Ing. arch. Jan Klein</b> Projektční a architektonická kancelář Lidická 1019/182, 370 07 Č. Budějovice tel: 602 326 012, klein@atelierklein.cz www.atelierklein.cz
Ved. projektu Ing. arch. Jan Klein	Místo stavby p.č. 723/399 k.ú. Včelná	Stupeň PD ÚS + SO	
Projektant Martin Píchal		Formát A2	
Projekt	<b>NOVOSTAVBARODINNÉHO DOMU S GARÁŽÍ</b> p.č. 723/399, k.ú. Včelná		Měřítko 1:50
Výkres	<b>PŮDORYS 1.NP</b>		Paré Č. přílohy D.1.1.3

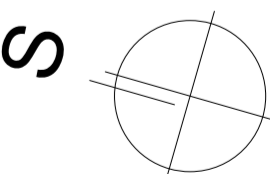

Razítko a podpis