


**KOORDINAČNÍ SITUACE M 1:200**

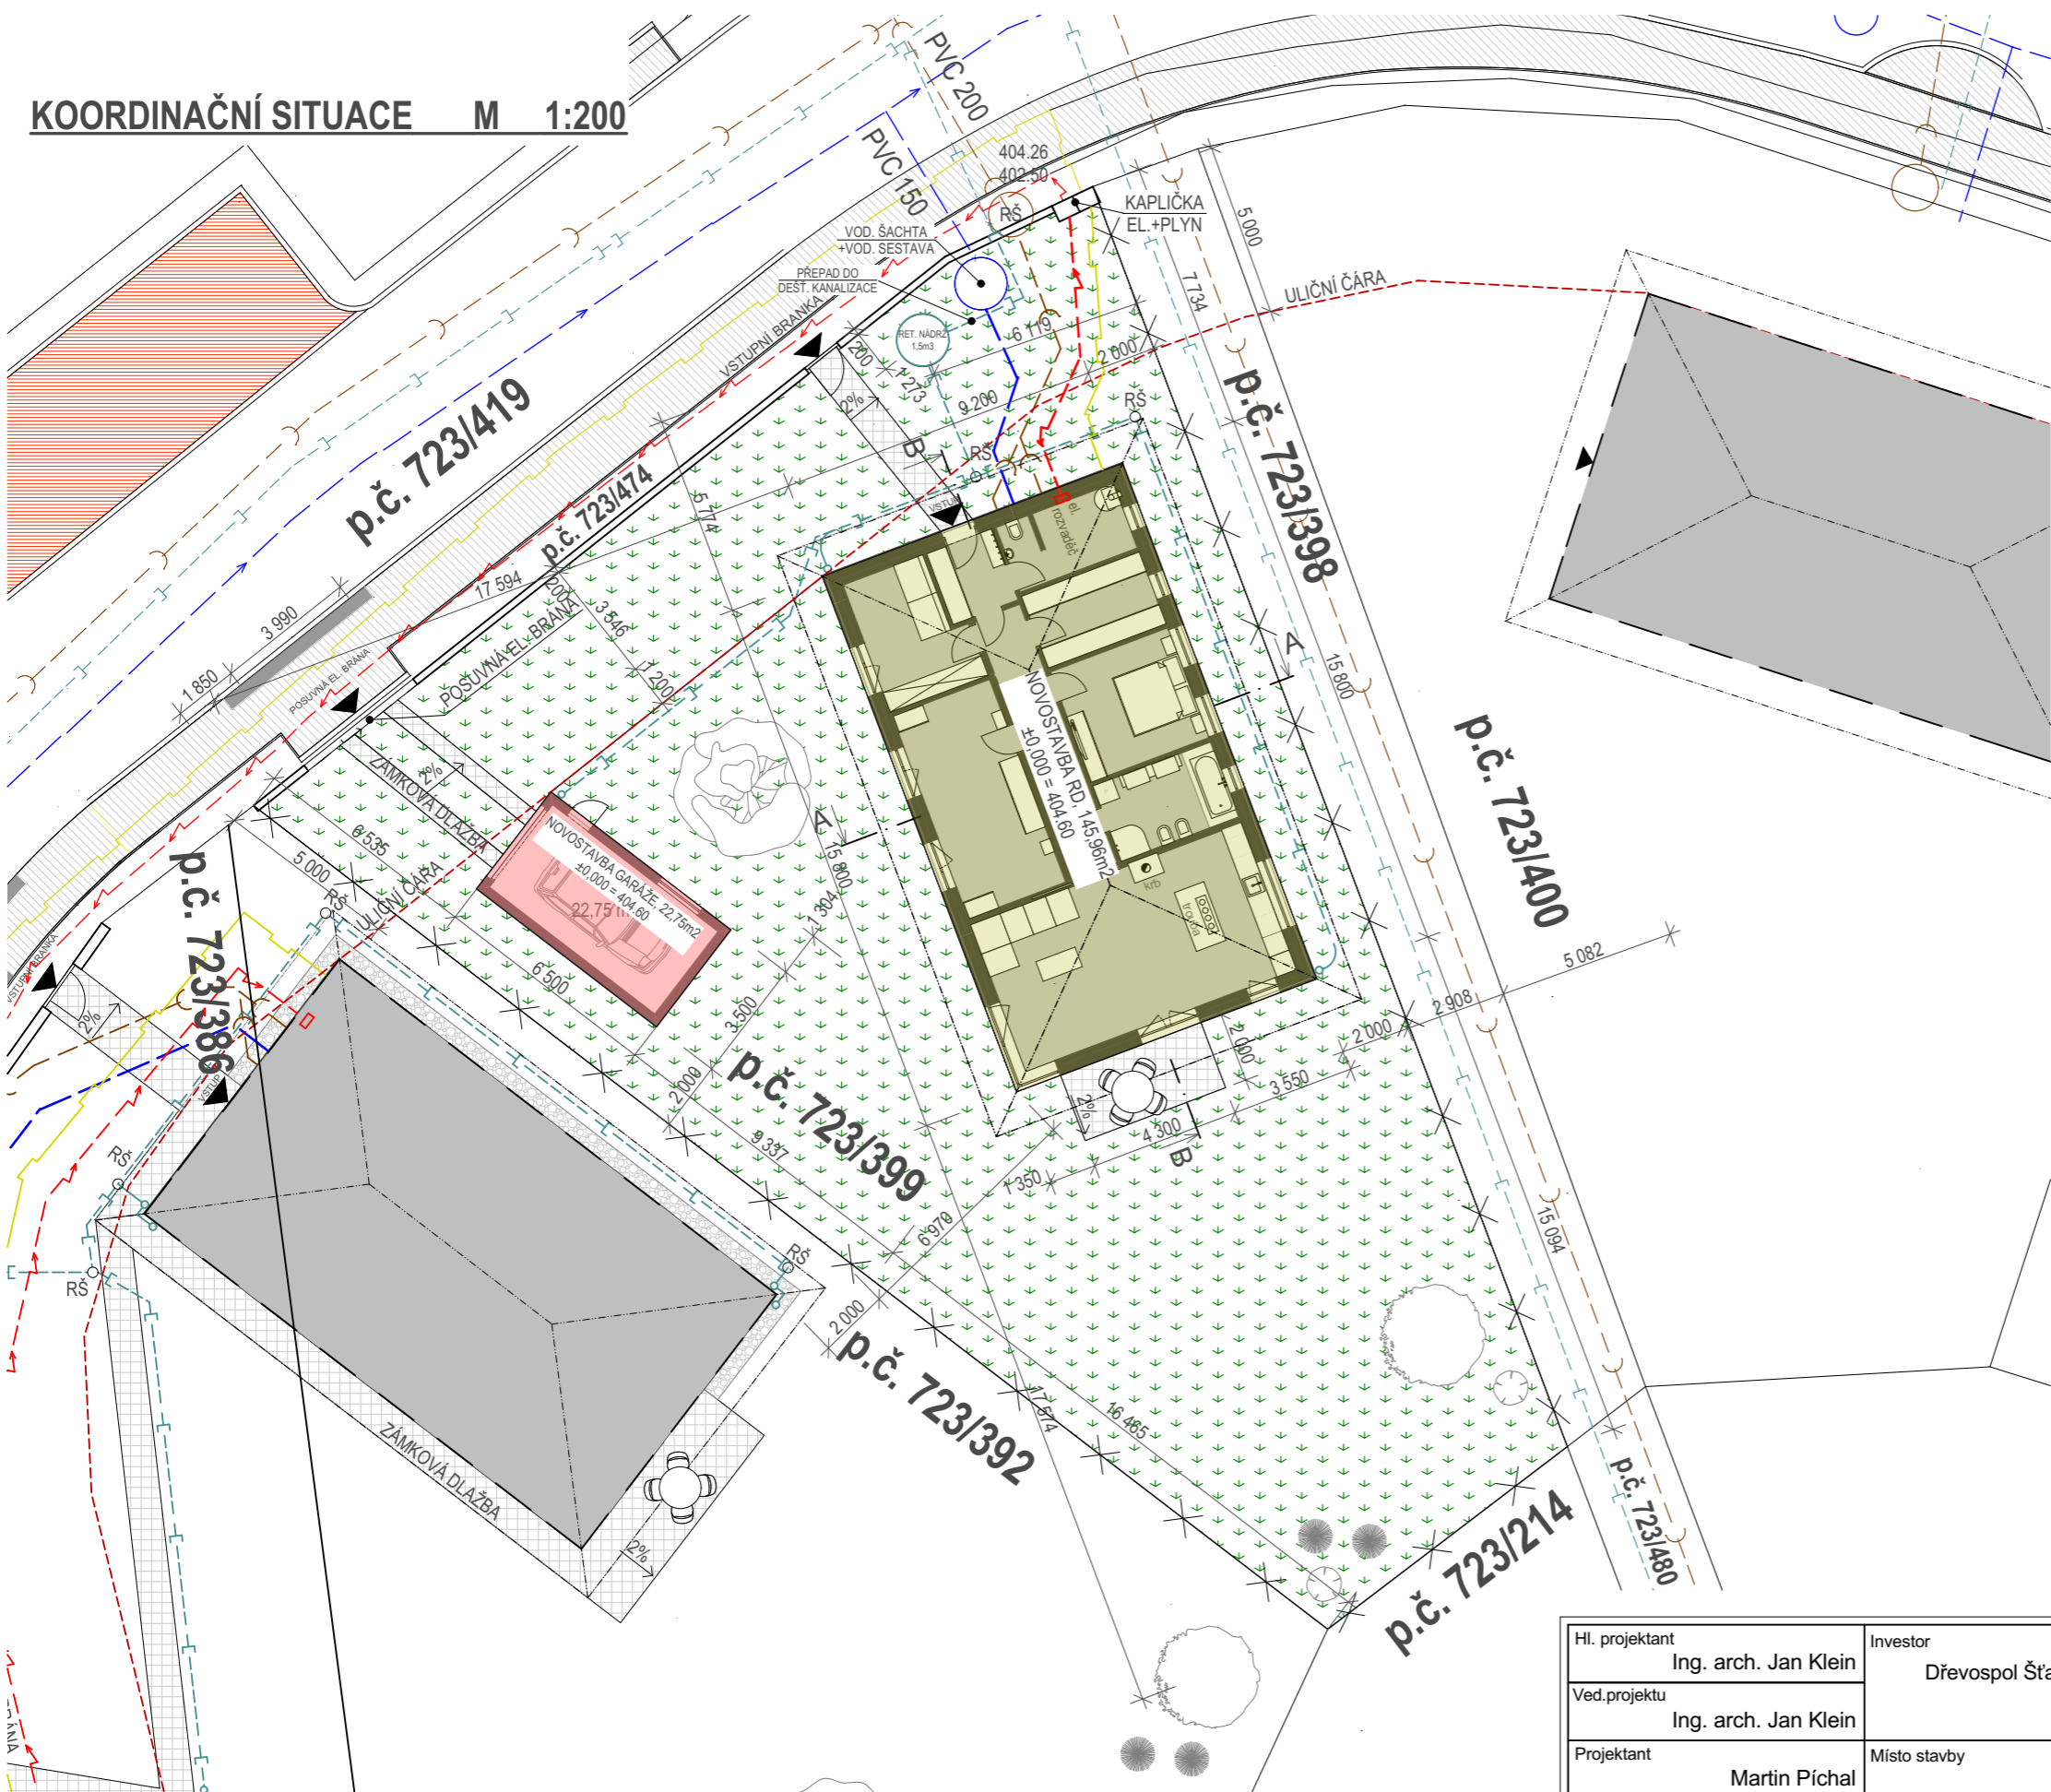

**LEGENDA:  
INFORMACE O PARCELE:**

PARCELNÍ ČÍSLO 723/399	732m2
ZASTAVĚNÁ PLOCHA RD	145,96m2
ZASTAVĚNÁ PLOCHA GARÁŽE	22,75m2
ZASTAVĚNÁ PLOCHA RD + GARÁŽ	168,71m
ZPEVNĚNÉ PLOCHY CELKEM	20m2
ZASTAVĚNÁ PLOCHA (SE ZPEV. PLOCH.)	188,71m2
ZASTAVĚNOST PARCELY (BEZ ZPEVN. PLOCH)	23,04%
ZASTAVĚNOST PARCELY (SE ZPEV. PLOCH.)	25,78%
KATASTRÁLNÍ ÚZEMÍ	VČELNÁ

	ZASTAVĚNÁ PLOCHA RD 145,96m2
	ZASTAVĚNÁ PLOCHA GARÁŽE 22,75m2
	ZPEVNĚNÁ PLOCHA ZÁMKOVÁ DLAŽBA 20m2
	ZATRVĚNÁ ZAHRADA


**STÁVAJÍCÍ VEDENÍ**

	VODOVODNÍ POTRUBÍ
	SPLAŠKOVÉ KANALIZAČNÍ POTRUBÍ
	ELEKTRICKÉ VEDENÍ NN
	PLYNOVOD
	DEŠŤOVÉ KANALIZAČNÍ POTRUBÍ
	OPLOCENÍ POZEMKU: -DRÁTKOVÉ POPLAST. OPLOCENÍ H.1,8m
	OPLOCENÍ POZEMKU: -ZDĚNÝ PLOT+DŘEV. VÝPLŇ H.1,8m



**PŘÍPOJKY**

	VODOVODNÍ PŘÍPOJKA
	KANALIZAČNÍ PŘÍPOJKA SPLAŠKOVÁ
	EL. PŘÍPOJKA
	PLYNOVODNÍ PŘÍPOJKA
	DEŠŤOVÁ KANALIZAČNÍ PŘÍPOJKA

**DRÁTĚNÝ POPLAST. OPLOCENÍ H. 1,8m**

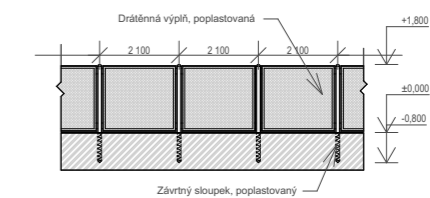

**ZDĚNÝ PLOT + DŘEV. VÝPLŇ H. 1,8m**

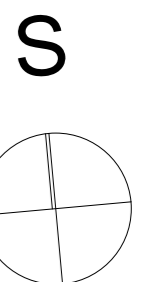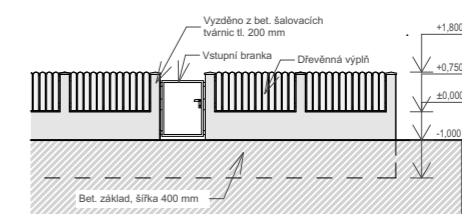

±0,000 = 404.60 m.m.m, Bp.v.

Hl. projektant Ing. arch. Jan Klein	Investor Dřevospol Šťastný Záhoří, spol. s.r.o., Záhoří 39, 391 65 Záhoří	Datum 3-2015	 <b>Klein</b> Ing. arch. Jan Klein Projektční a architektonická kancelář Lidická 1019/182, 370 07 Č. Budějovice tel: 602 326 012, klein@atelierklein.cz www.atelierklein.cz
Ved.projektu Ing. arch. Jan Klein	Místo stavby p.č. 723/399 k.ú. Včelná	Stupeň PD ÚS+OS	
Projektant Martin Píchal		Formát A3	
Projekt <b>NOVOSTAVBA RODINNÉHO DOMU S GARÁŽÍ</b> p.č. 723/399, k.ú. Včelná		Měřítko 1:200	
Výkres <b>KOORDINAČNÍ SITUACE</b>		Paré	
		Č. přílohy C.2	Razítko a podpis