


ŘEZ A-A M 1:50

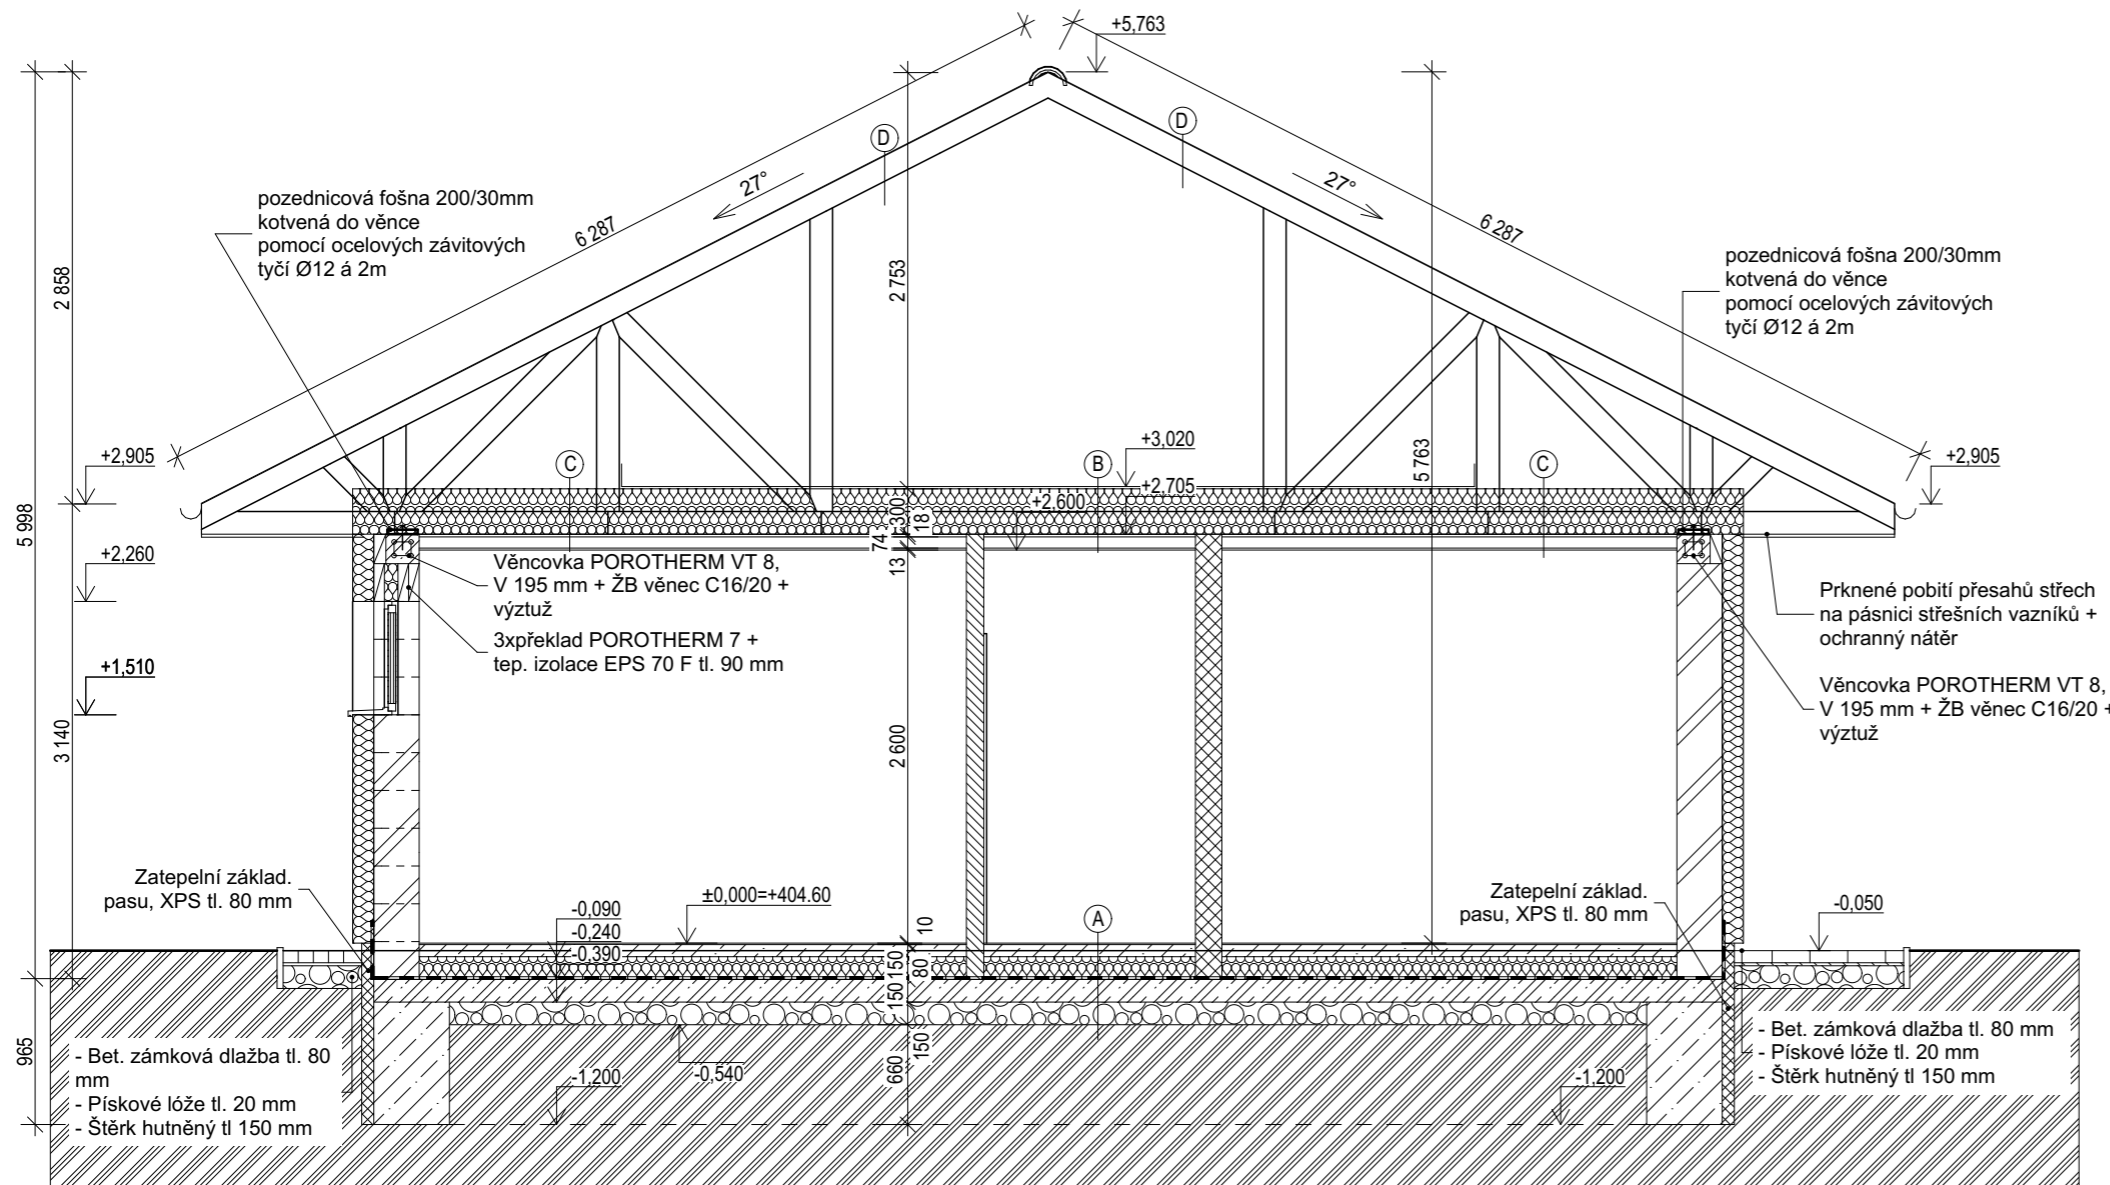

- A - Skladba podlahy:**
- nášlap. vrstva (dlažba, Laminát. plov. podl.) + lepidlo tl. 10 mm
 - bet. mazanina C 16/20 tl. 80 mm + podlahové vytápění
 - PVC fólie
 - EPS 100 S tl. 150 mm
 - Hydroizol asf. modifik. pásy (proti zemní vlhkosti + střednímu radonu)
 - Základová deska C 12/15 + 2xKARRI 150/150/6 tl. 150 mm
 - Štěrku hutněný, frakce 32/64 tl. 150 mm
 - Původní rostlý terén
- B- Skladba stropu**
- OSB desky tl. 15 mm připevněné ke střešním vazníkům
 - Tepelná izolace z minerální vaty ISOVER ORSIK, lambda 0,038 tl. 300 mm mezi střešními vazníky
 - OSB desky tl. 18 mm + přelepení a utěsnění spar
 - SDK Al. rošt tl. 74 mm + SDK desky tl. 12,5 mm
 - Malba na SDK
- C- Skladba stropu**
- Tepelná izolace z minerální vaty ISOVER ORSIK, lambda 0,038 tl. 300 mm mezi střešními vazníky
 - OSB desky tl. 18 mm + přelepení a utěsnění spar
 - SDK Al. rošt tl. 74 mm + SDK desky tl. 12,5 mm
 - Malba na SDK
- D - Skladba střechy**
- Betonová skládaná tašková krytina KM BETA, barva černá
 - Latování 30/50
 - Kontralatování 30/50
 - Pojistná hydroizolační fólie
 - Střešní sbíjené vazníky

LEGENDA MATERIÁLŮ:

- OBVODOVÉ NOSNÉ ZDIVO Z KERAMICKÝCH TVÁRNIC POROTHERM 30 PROFI NA LEPIDLO TL. 300 MM + EPS 70 F TL. 140 MM, CELKEM TL. 440 MM
- VNITŘNÍ NOSNÉ ZDIVO Z KERAMICKÝCH TVÁRNIC POROTHERM 17,5 PROFI NA LEPIDLO TL. 175 MM
- VNITŘNÍ PŘÍČKOVÉ ZDIVO Z KERAMICKÝCH TVÁRNIC POROTHERM 11,5 PROFI NA LEPIDLO TL. 115 MM

POZNÁMKA:

- PROJEKT JE URČEN POUZE PRO ÚČELY STAVEBNÍHO POVOLENÍ
- JEDNOTLIVÉ STAVEBNÍ KCE JE TŘEBA STATICKY POSODIT V DALŠÍ ČÁSTI P.D.
- PŘESNÉ ROZMĚRY VÝPLNÍ OTVORŮ JE TŘEBA PŘED ZAPOČETÍM VÝROBY PŘESNĚ ZAMĚŘIT
- VÝROBCE A PŘESNÝ TYP DLAŽEB, OBKLADŮ A ZAŘIZOVACÍCH PŘEDMĚTŮ DLE VÝBĚRU INVESTORA
- VÝŠKY UPRAVENÉHO TERÉNU JSOU ORIENTAČNÍ A PŘI PROVÁDĚNÍ MOHOU BÝT MĚNĚNY
- VEŠKERÉ PROSTUPY SKRZ PAROZÁBRANU DOKONALE UTĚSNIT SYSTÉMOVOU PÁSKOU
- BETON. ROZNÁŠECÍ VRSTVA PODLAH JE OD STĚN ODDĚLENA DIL. PÁSKEM IZOLACE URSA TL.20MM
- SBÍJENÝ STŘEŠNÍ VAZNÍK NAVRHNE A STATICKY POSODÍ PROVÁDĚCÍ FIRMA PŘED ZAPOČETÍM STAVEBNÍCH PRACÍ

±0,000=+404.60 m.n.m, Bp.v.

Hl. projektant Ing. arch. Jan Klein	Investor Dřevospol Šťastný Záhoří, spol. s.r.o., Záhoří 39, 391 65 Záhoří	Datum 3-2015	 Ing. arch. Jan Klein Projektční a architektonická kancelář Lidická 1019/182, 370 07 Č. Budějovice tel: 602 326 012, klein@atelierklein.cz www.atelierklein.cz
Ved.projektu Ing. arch. Jan Klein	Místo stavby p.č. 723/399 k.ú. Vičelná	Stupeň PD ÚS + SO	
Projektant Martin Pichal		Formát A3	
Projekt NOVOSTAVBARODINNÉHO DOMU S GARÁŽÍ p.č. 723/399, k.ú. Vičelná		Měřítko 1:50	
Výkres ŘEZ A-A		Paré	
		Č. přílohy D.1.1.4	Razítko a podpis